
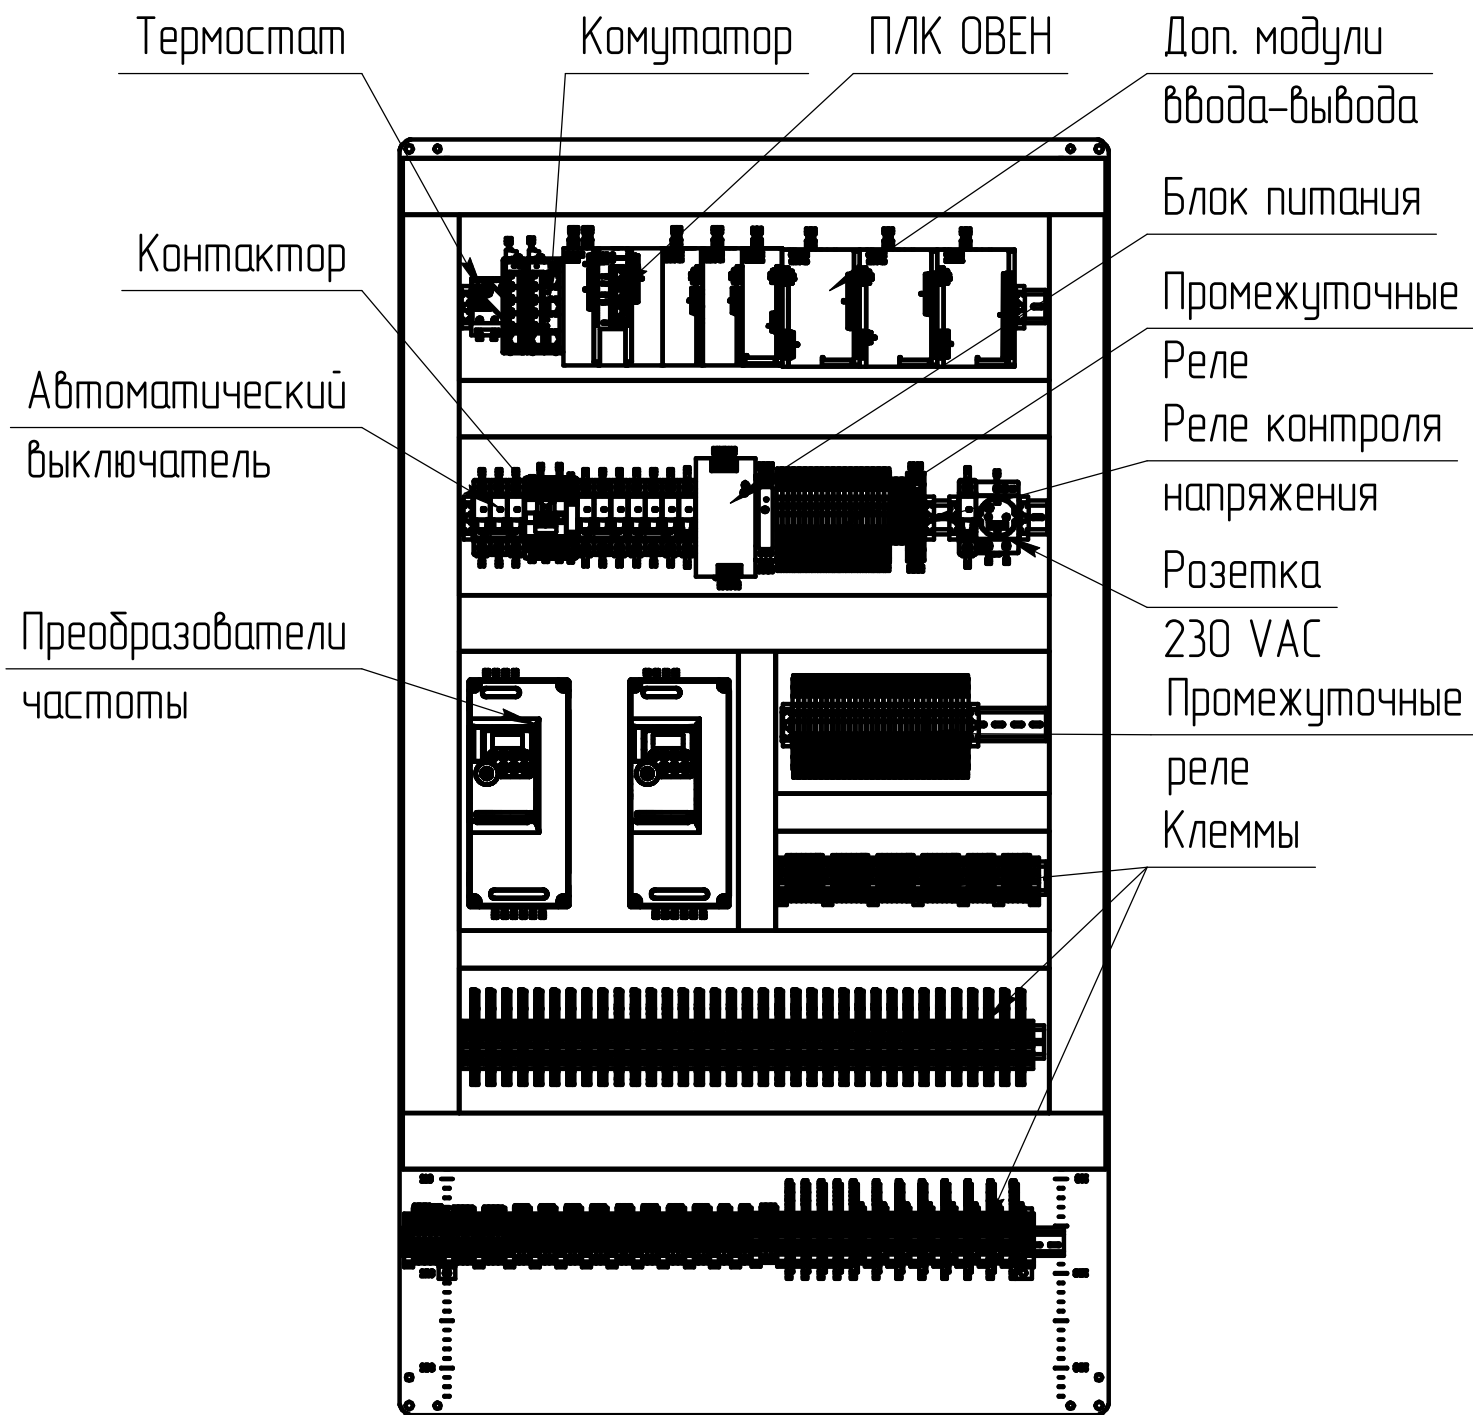


ИР-ШУ-ТП-00.02-Ф УХЛ4 Э7

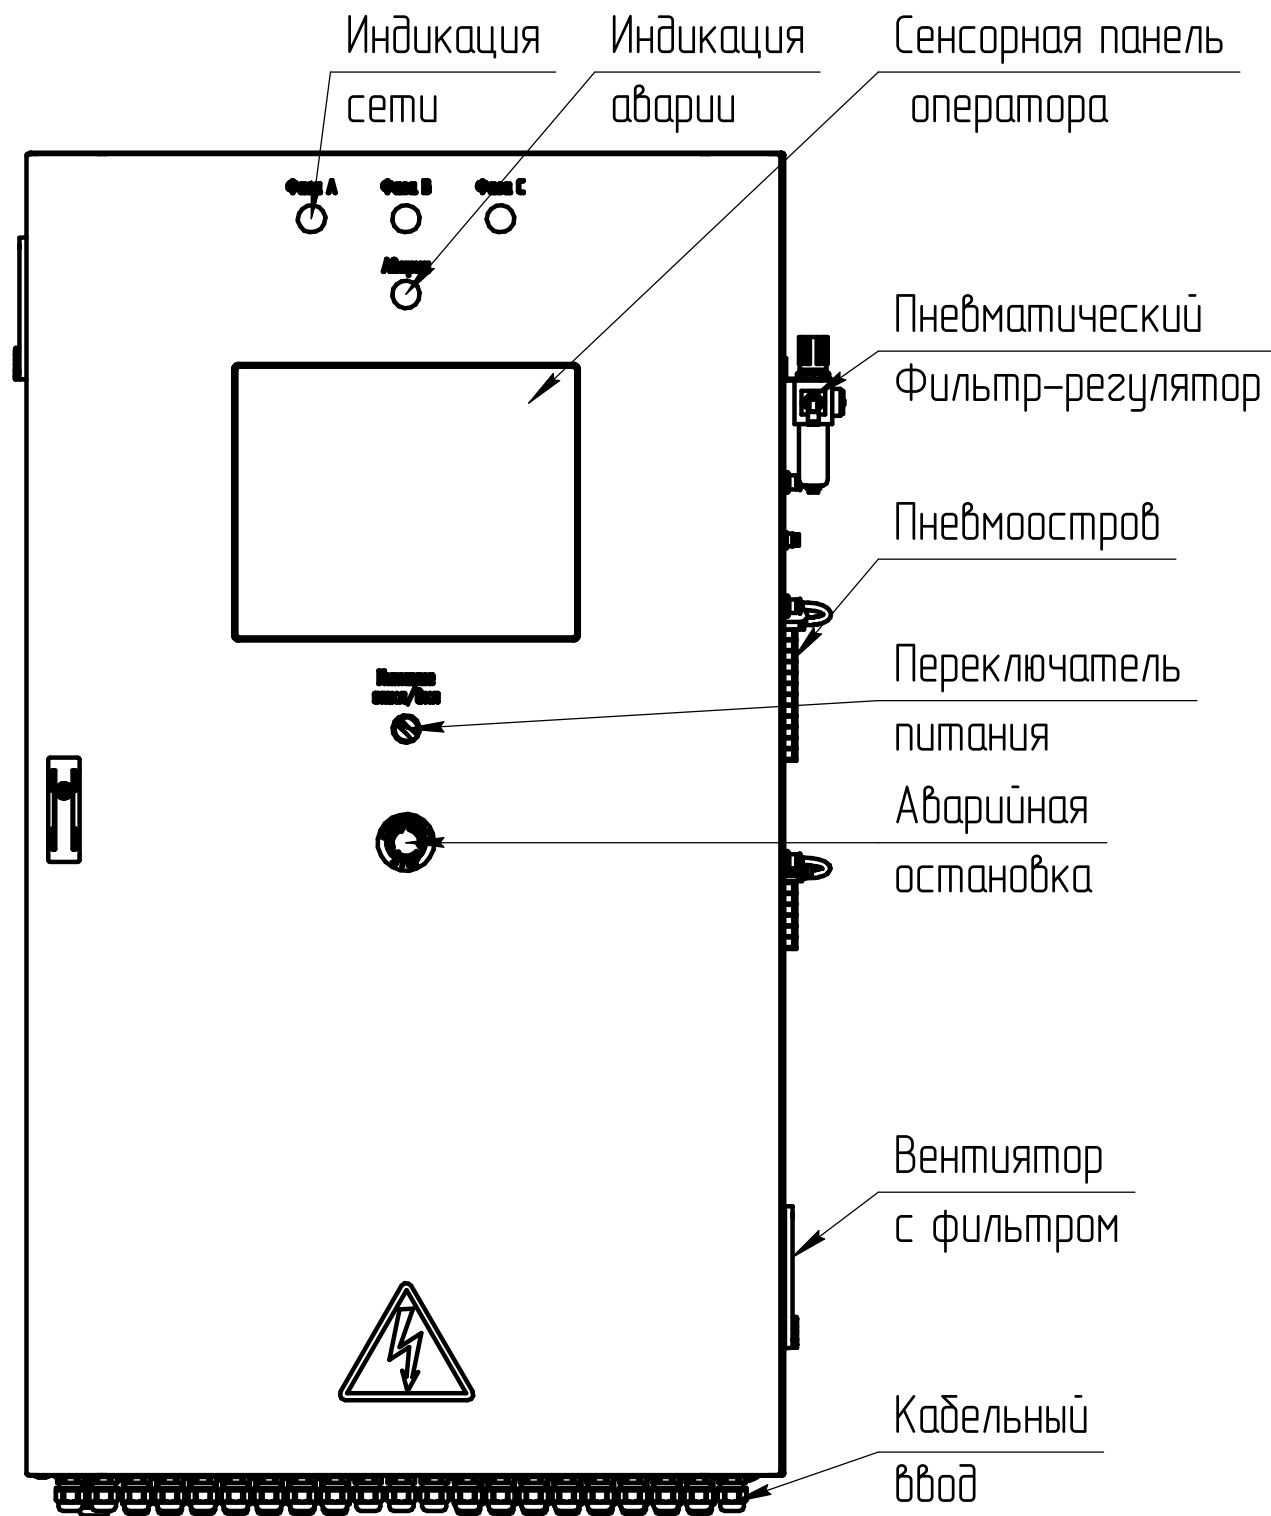

Перв. примен.

Справ. №

Подп. и дата

Инв. № дубл.

Взам. инв. №

Подп. и дата

Инв. № подл.

Изм.	Лист	№ докум.	Подп.	Дата
Разраб.		Замятин		14.02.24
Пров.		Кутанов		
Т.контр.		Мушегов		
Н.контр.		Никитин		
Утв.		Кутанов		

ИР-ШУ-ТП-00.02-Ф УХЛ4 Э7

Шкаф управления станцией
санитарной обработки
Схема электрическая расположения

Лит.	Масса	Масштаб
	199,26	1:8
Лист	Листов 1	

ООО "Инновационные решения"
г. Ижевск

Копировал

Формат А3