

ИР-ШУ-ТП-99.18-Ф УХЛ4 Э7

Перв. примен.

Справ. №


Подп. и дата

Инв. № дубл.


Взам. инв. №

Подп. и дата

Инв. № подл.

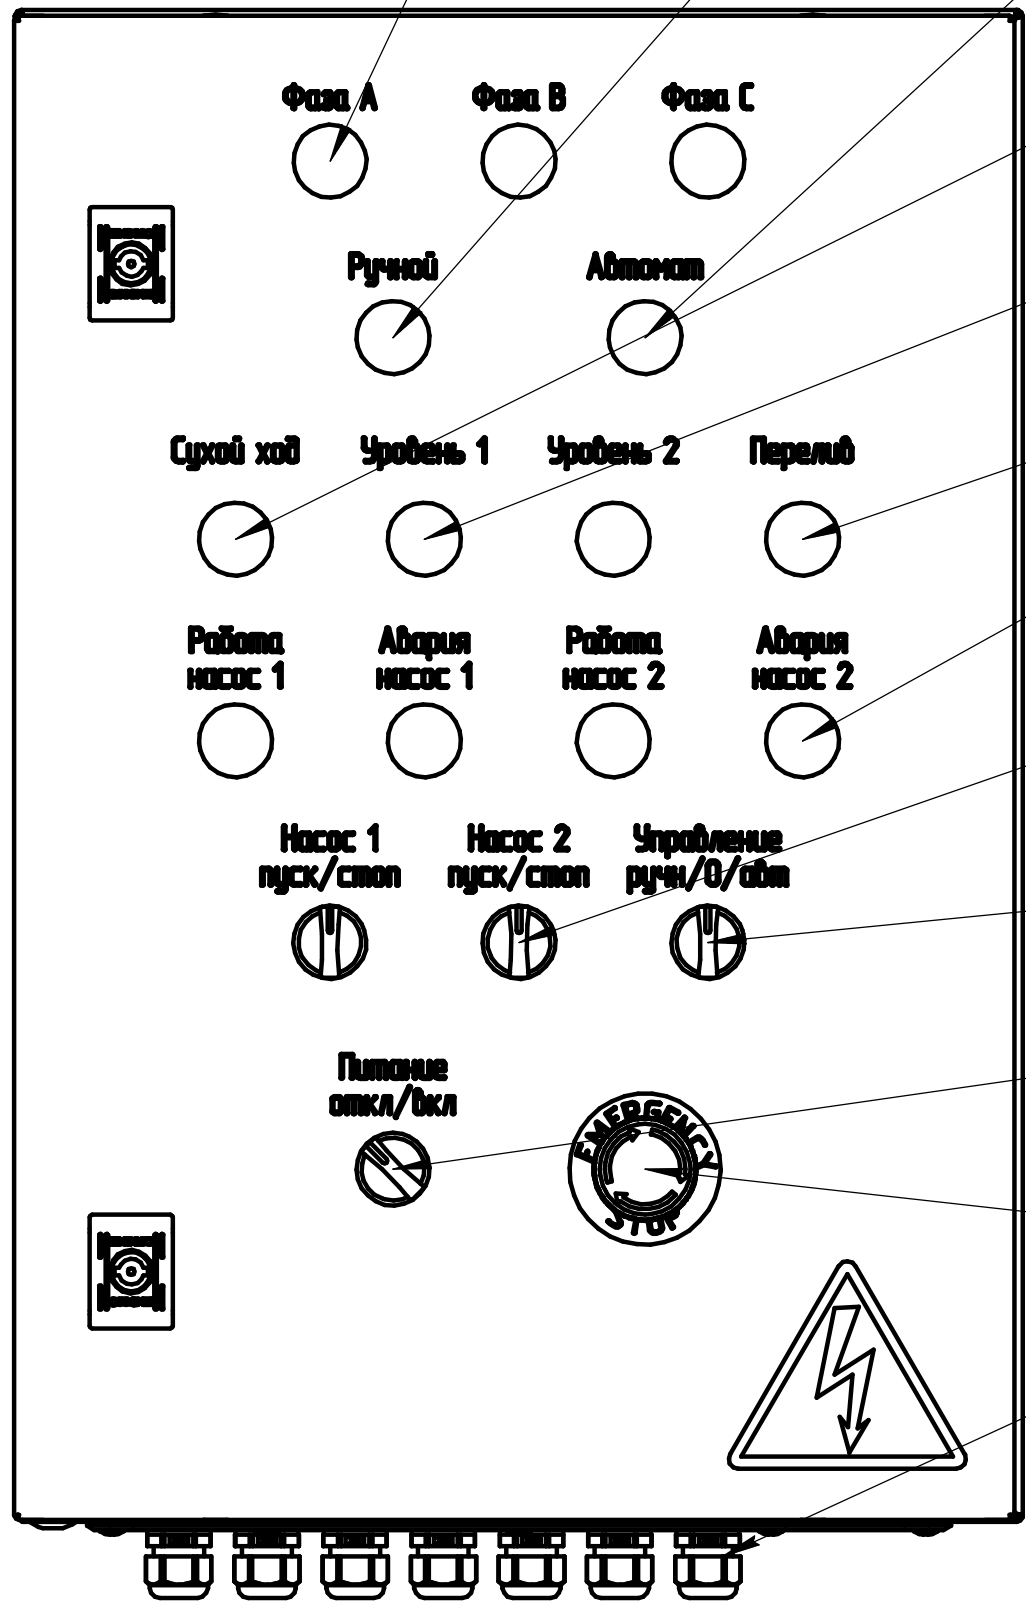

- Индикация сети
- Режим работы ручной
- Режим работы автоматический
- Индикация сухого хода
- Индикация уровня
- Индикация перелива
- Индикация состояния насосов
- Переключатели управления насосов
- Переключатель режима управления
- Переключатель питания ШУ
- Аварийная остановка
- Кабельный ввод

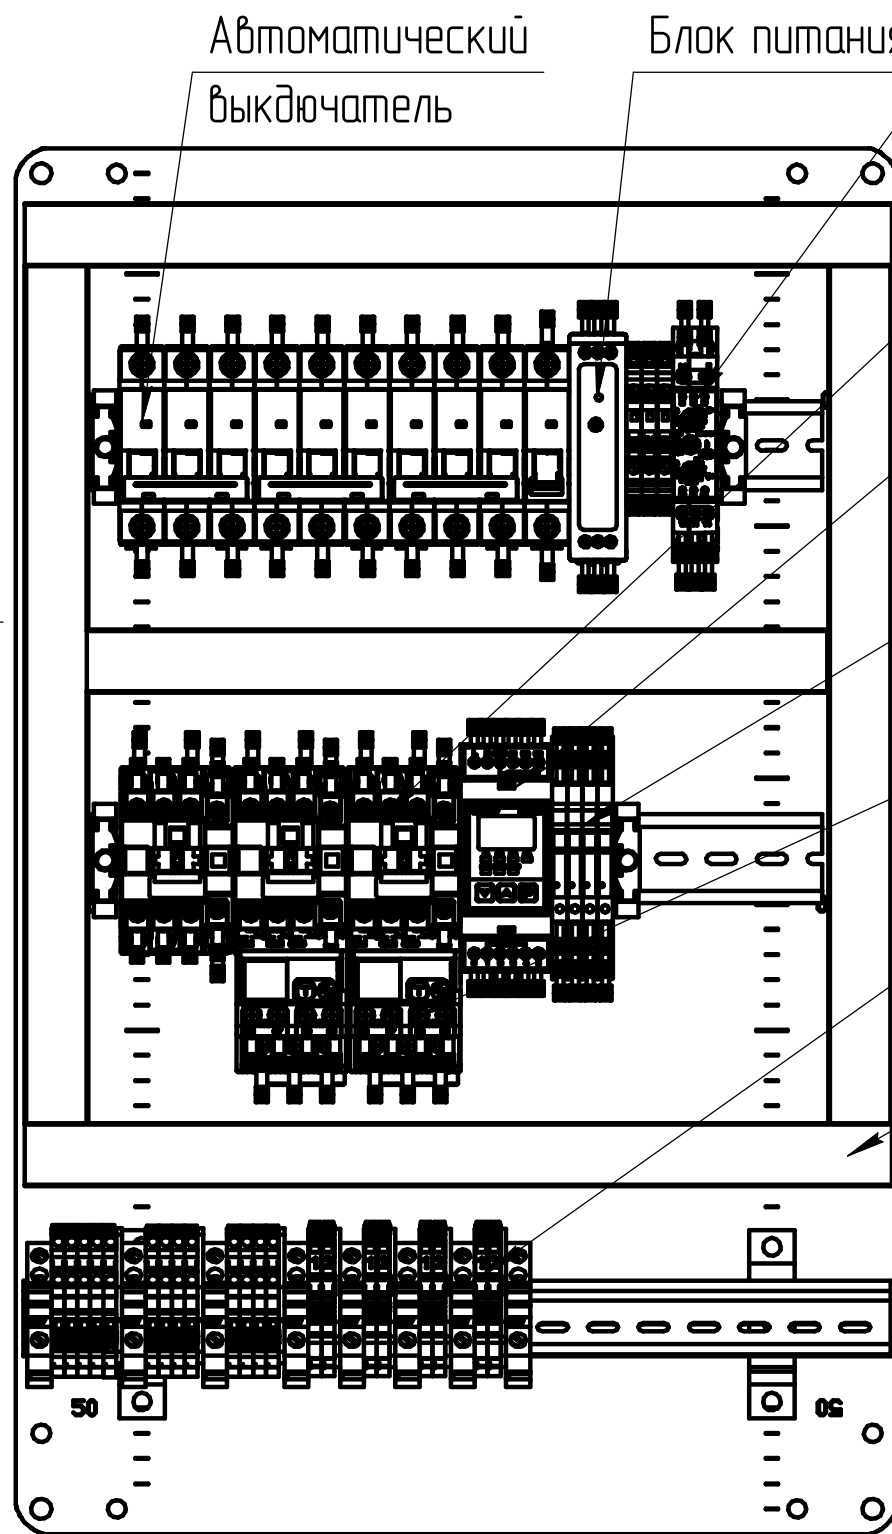

- Автоматический выключатель
- Блок питания
- Реле контроля напряжения
- Контактор
- Регулятор уровня
- Промежуточное реле
- Тепловое реле
- Клеммы
- Перфорированный корпус

|           |          |       |          |   |      |          |         |
|-----------|----------|-------|----------|---|------|----------|---------|
|           |          |       |          | <b>ИР-ШУ-ТП-99.18-Ф УХЛ4 Э7</b>   |      |          |         |
| Изм. Лист | № докум. | Подп. | Дата     | Шкаф управления канализационной насосной станцией<br>Схема электрическая расположения | Лит. | Масса    | Масштаб |
| Разраб.   | Замятин  |       | 27.02.24 |   |      | 30,62    | 1:3     |
| Пров.     | Кутанов  |       |          |   | Лист | Листов 1 |         |
| Т.контр.  | Мушегов  |       |          | ООО "Инновационные решения"<br>г. Ижевск  |      |          |         |
| Н.контр.  | Никитин  |       |          | Копировал   |      |          |         |
| Утв.      | Кутанов  |       |          | Формат А3   |      |          |         |