



ЭЕ 7УХФ Ф-7000-ЛЛ-СМ-ДИ

QF1 32 A 814173 Вводной  
 KM1 32 A 836852 Ввод питания

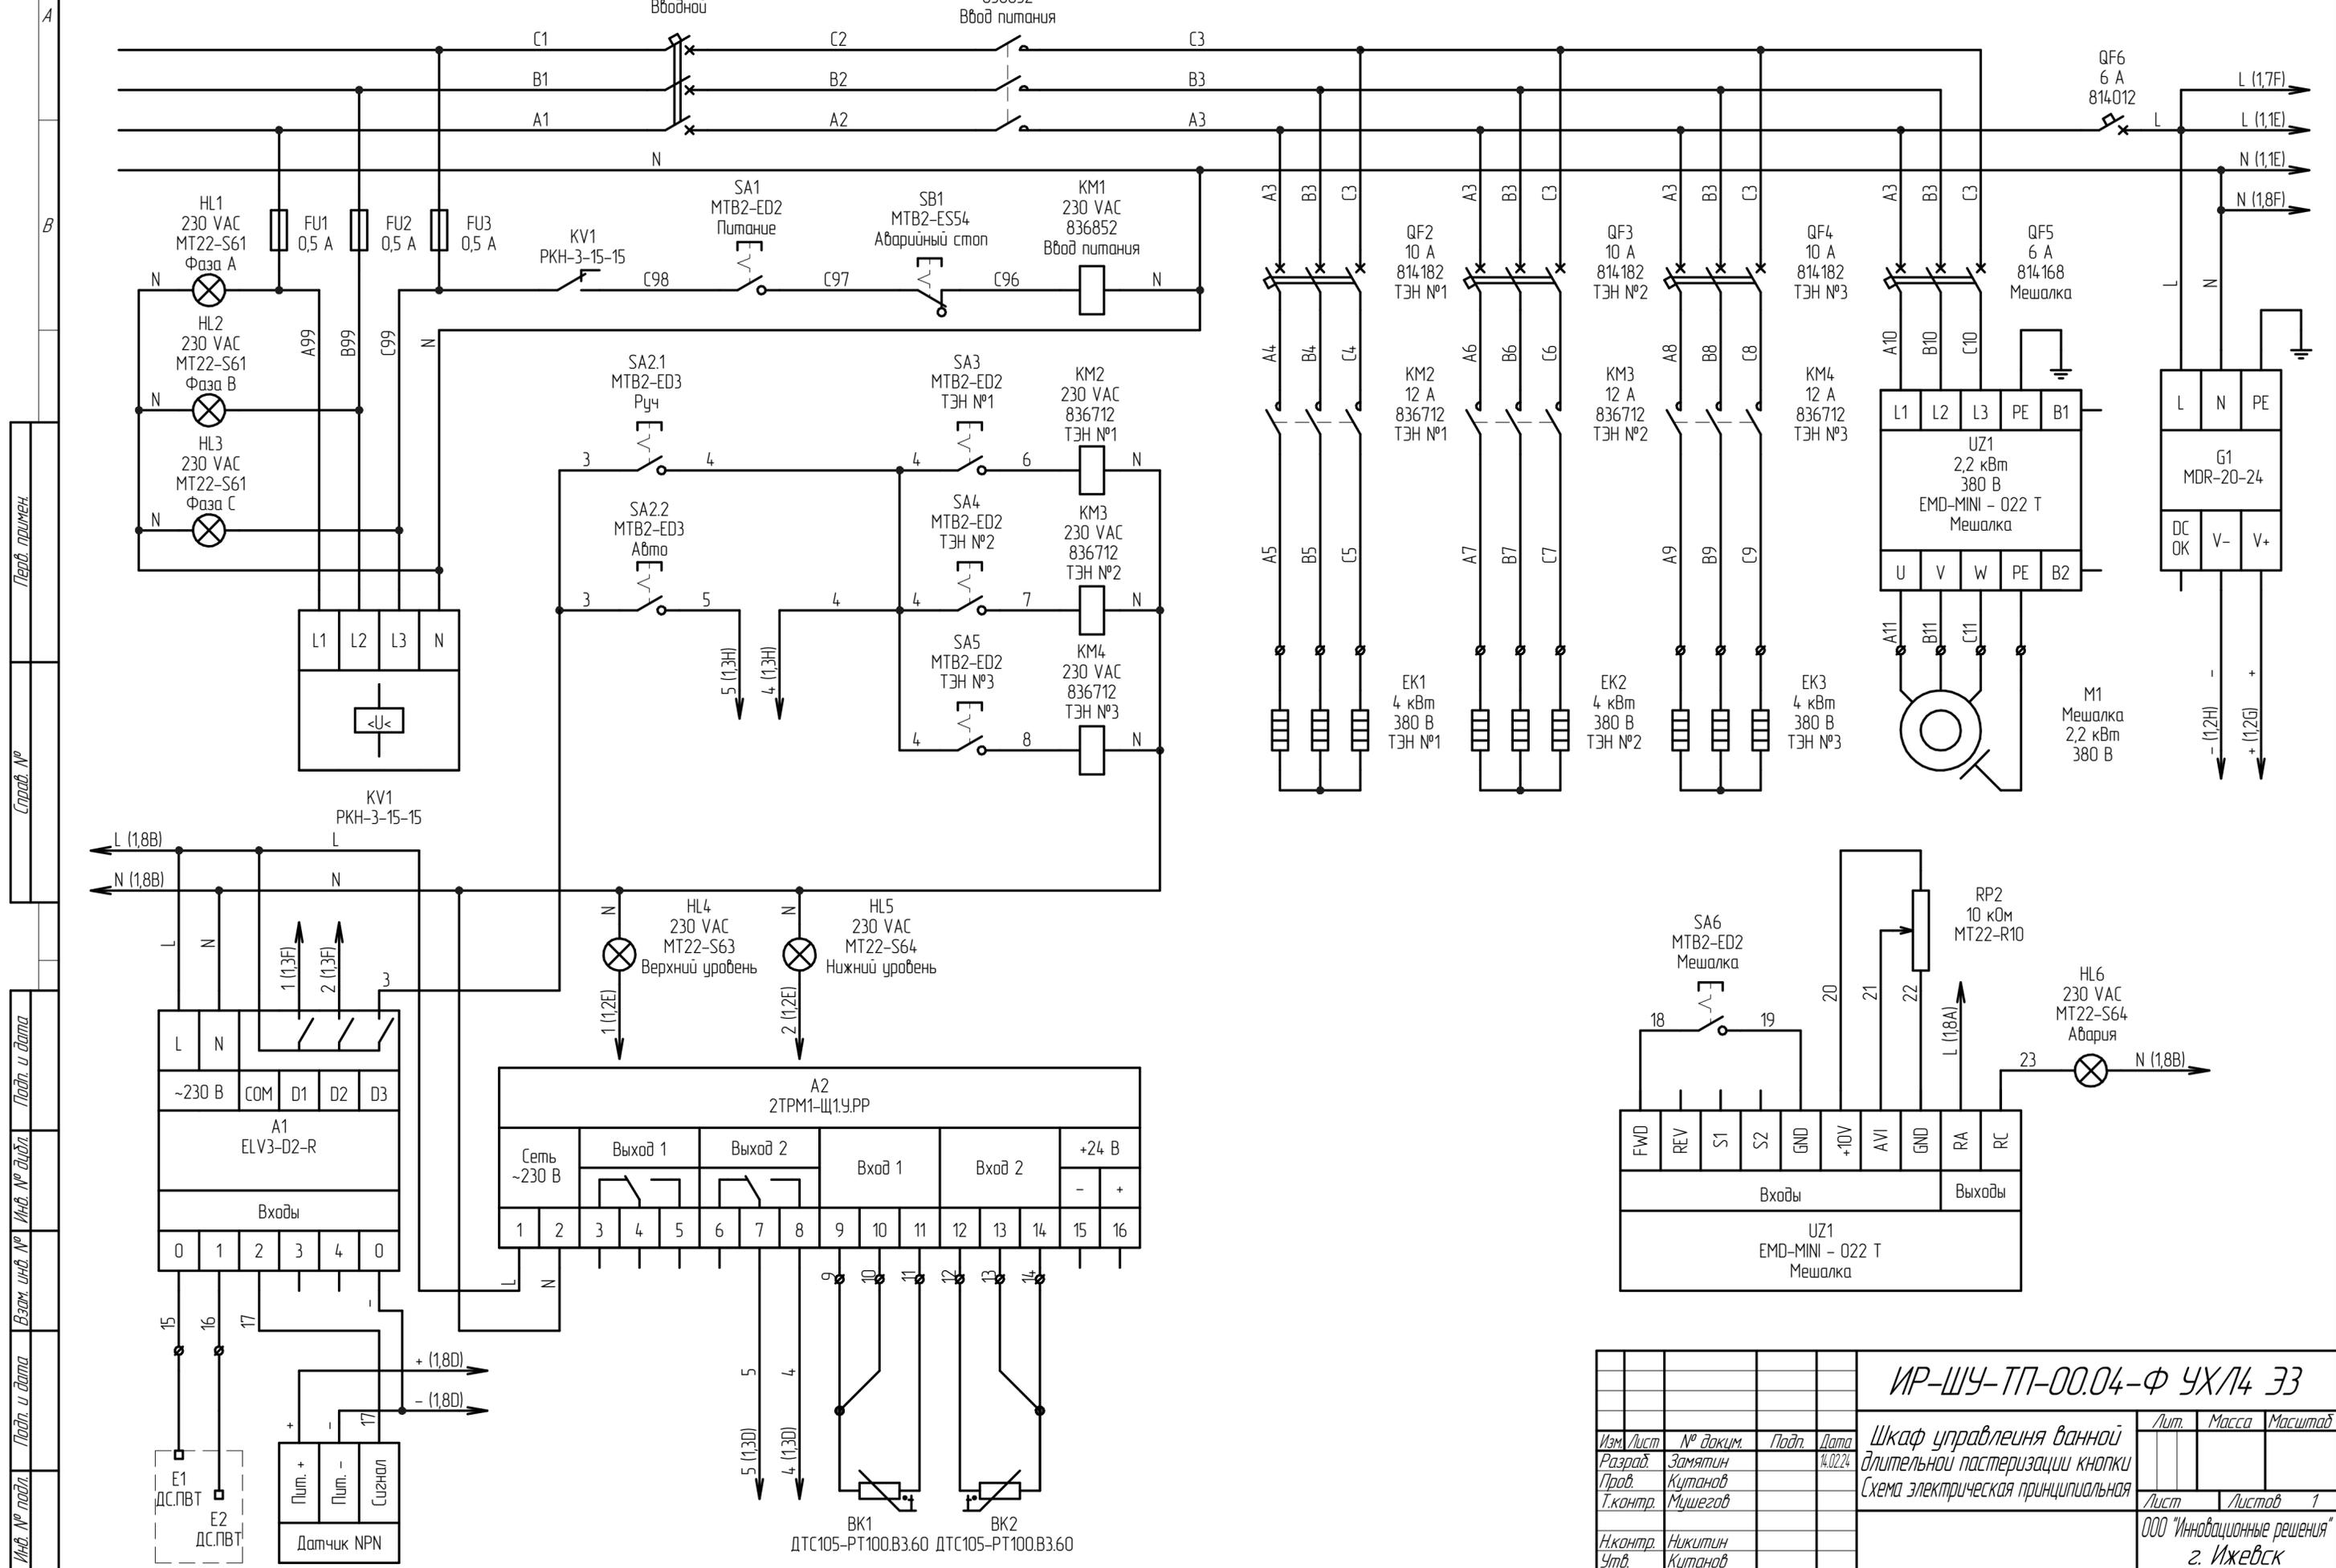

Лист № 1  
 Справ. №

Изм. № 1  
 Дата  
 Подп. и дата  
 Инв. № дробл.  
 Инв. №  
 Дата  
 Подп. и дата  
 Инв. №  
 Дата  
 Подп. и дата

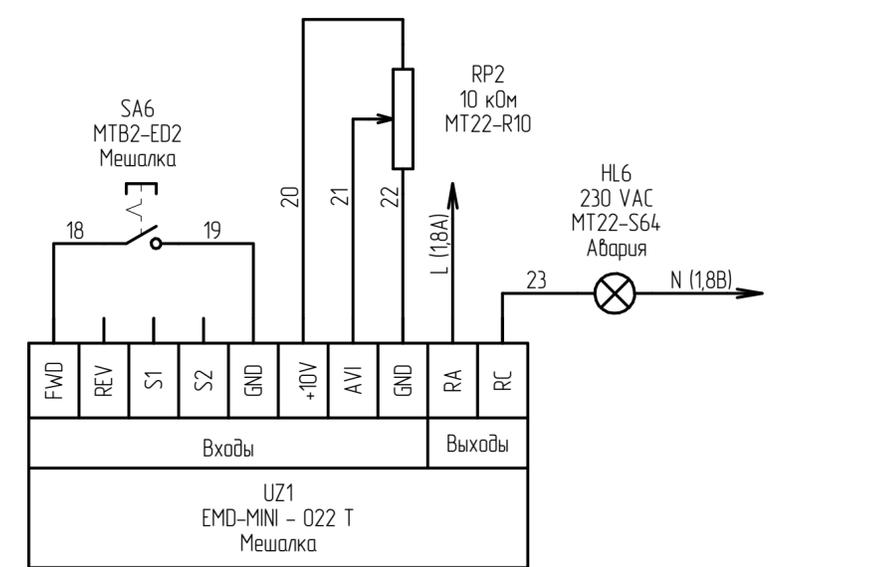

ИР-ШУ-ТП-00.04-Ф УХЛ4 ЭЗ				Лист	Масса	Масштаб
Изм. Лист	№ докум.	Подп.	Дата			
Разраб.	Замытин		14.02.24			
Проб.	Кутанов					
Т.контр.	Мушегов					
Н.контр.	Никитин					
Утв.	Кутанов					
Шкаф управления ванной длительной пастеризации кнопки Схема электрическая принципиальная				Лист	Листов	1
				ООО "Инновационные решения" г. Ижевск		
Копировал				Формат А2		