

ИР-ШУ-МБЗ Э4

Перв. примен.

Справ. №


Подп. и дата

Инв. № дцкл.

Взам. инв. №

Подп. и дата

Инв. № подл.

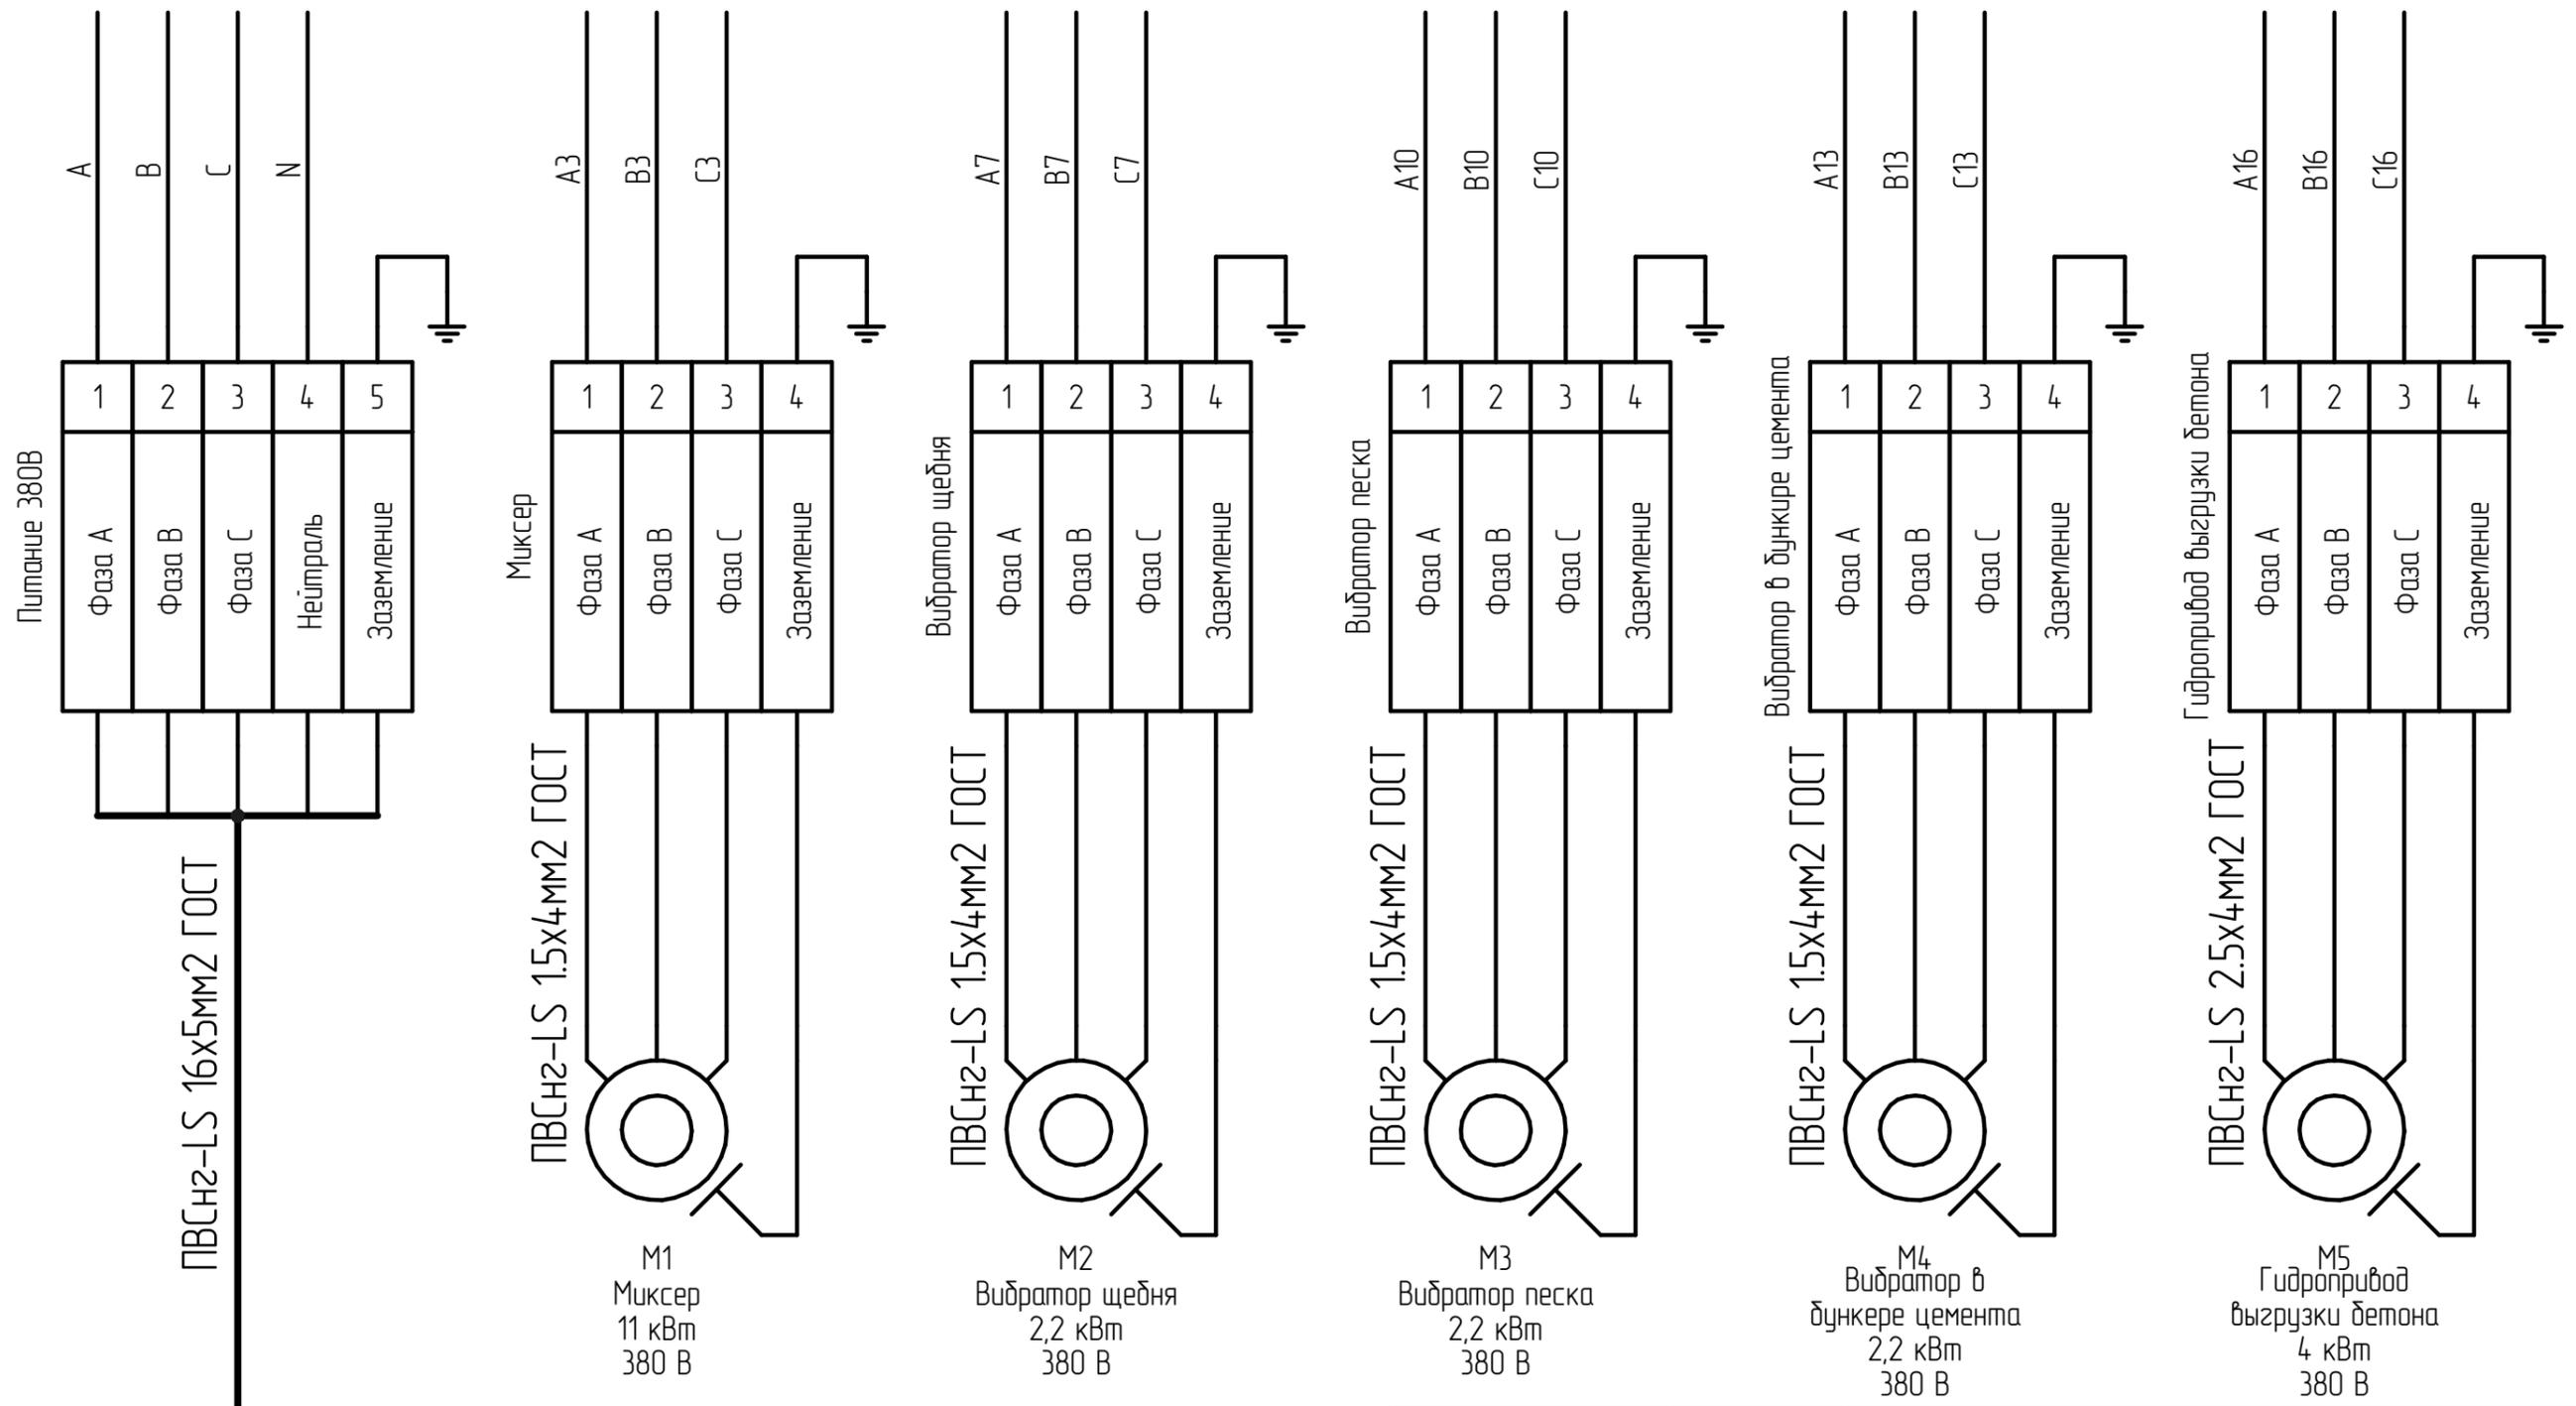

				<b>ИР-ШУ-МБЗ Э4</b>			
Изм.	Лист	№ докум.	Подп.	Дата	Шкаф управления мобильный бетонным заводом Схема электрических соединений		
Разраб.	Замятин			28.02.24			
Проб.	Кутанов						
Т.контр.	Мушегов						
Н.контр.	Никитин				ООО "Инновационные решения" г. Ижевск		
Утв.	Кутанов						
					Лит.	Масса	Масштаб
					Лист	Листов 1	

Копировал

Формат А3