

ИР-ШУ-ТП-00.04-Ф УХЛ4 Э7

Перв. примен.

Справ. №


Подп. и дата

Инв. № дцкл.

Взам. инв. №


Подп. и дата

Инв. № подл.

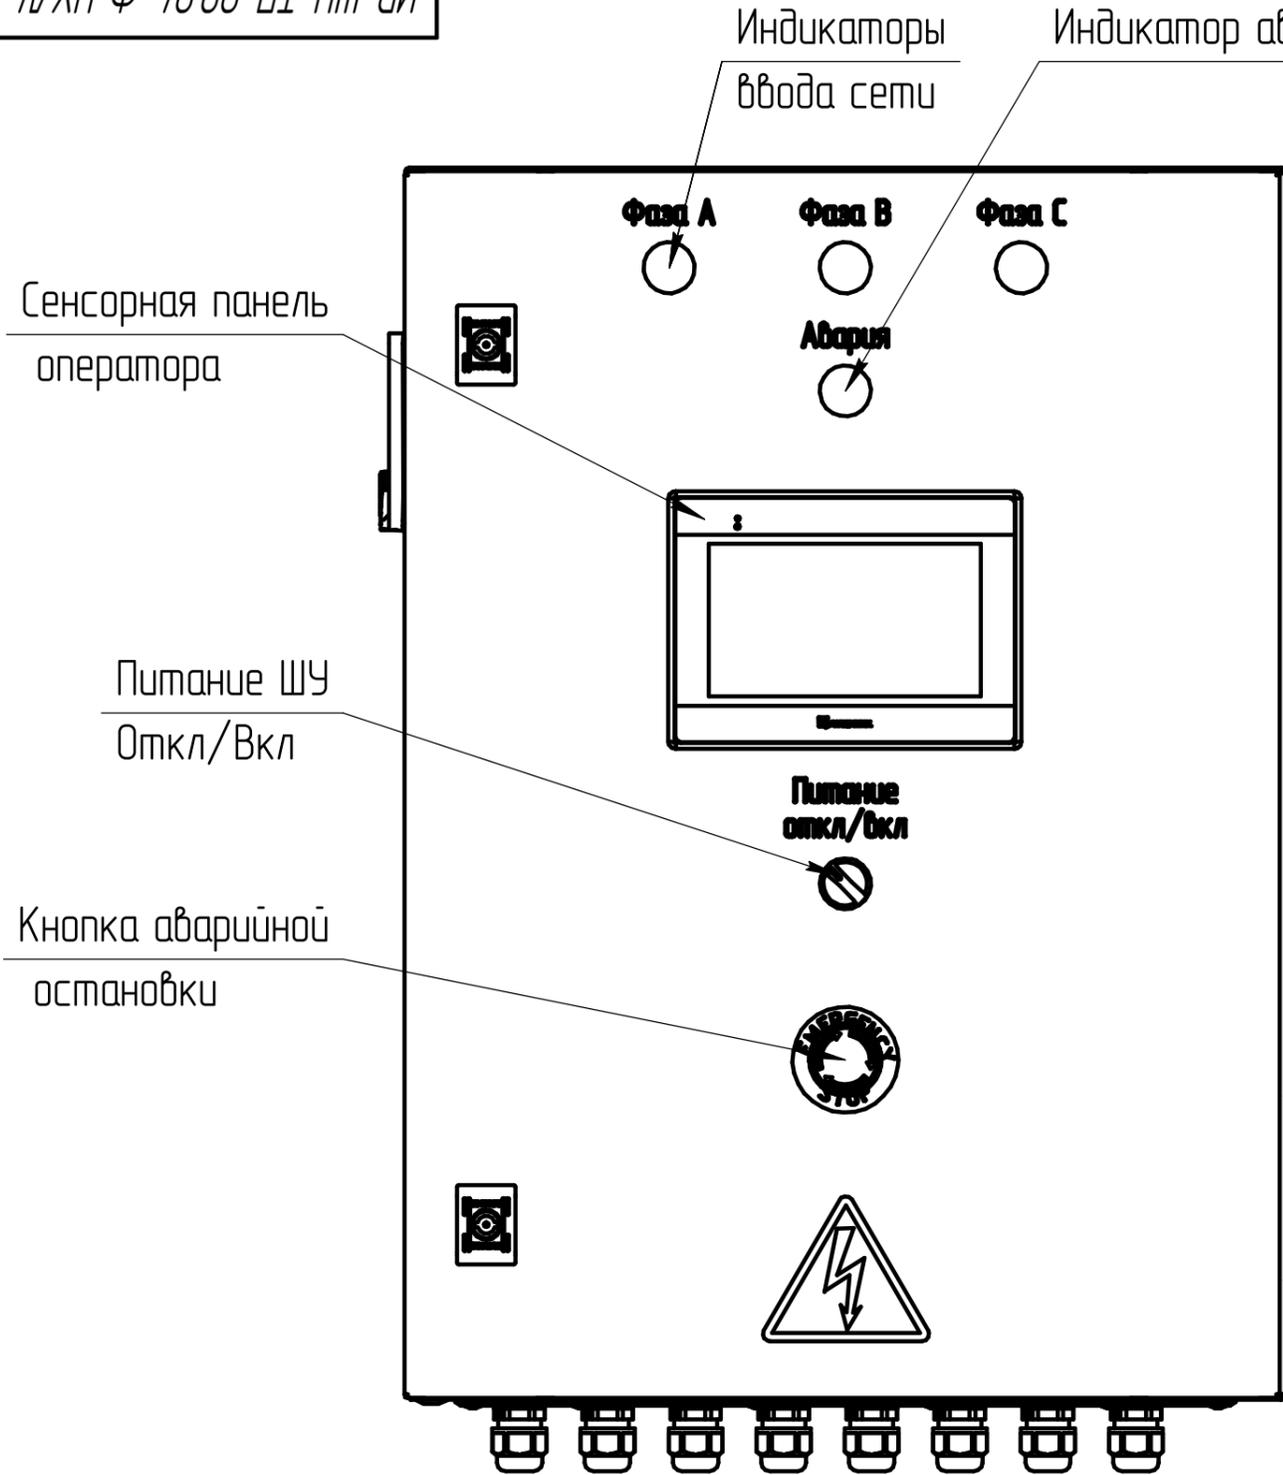

Индикаторы ввода сети    Индикатор аварии    Реле контроля напряжения    Блок Питания    Контроллер ПР200    Сигнализатор уровня

Автоматические Выключатели  
Промежуточные реле  
Преобразователь частоты  
Контактор  
Короб перфорированный  
Клеммы

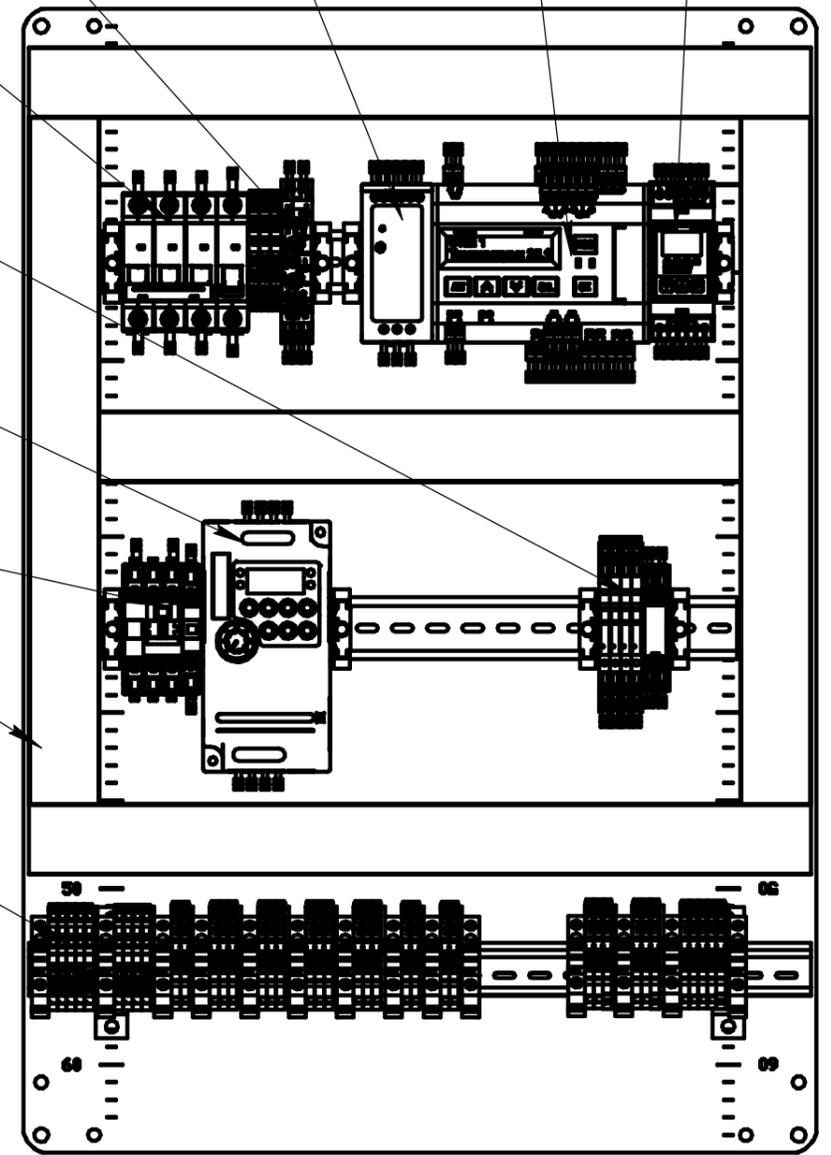

				<b>ИР-ШУ-ТП-00.04-Ф УХЛ4 Э7</b>			
Изм. Лист	№ докум.	Подп.	Дата	Шкаф управления ванной длительной пастеризацией сенсор Схема электрическая расположения	Лит.	Масса	Масштаб
Разраб.	Замятин		13.02.24			44	1:4
Пров.	Кутанов				Лист	Листов 1	
Т.контр.	Мушегов			ООО "Инновационные решения" г. Ижевск			
Н.контр.	Никитин			Копировал			
Утв.	Кутанов			Формат А3			