

ИР-ШУ-Т1-66'66-111-5М-Д1

Перв. примен.

Справ. №


Подп. и дата

Инв. № дцкл.


Взам. инв. №

Подп. и дата

Инв. № подл.

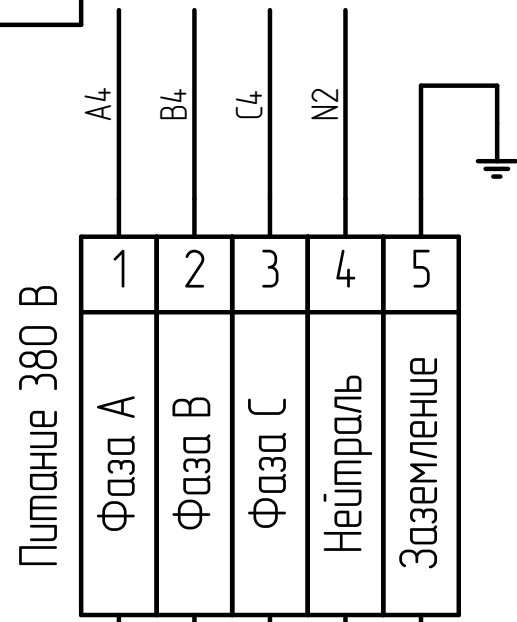


ПВСН2-LS 5x1.5 мм2 ГОСТ

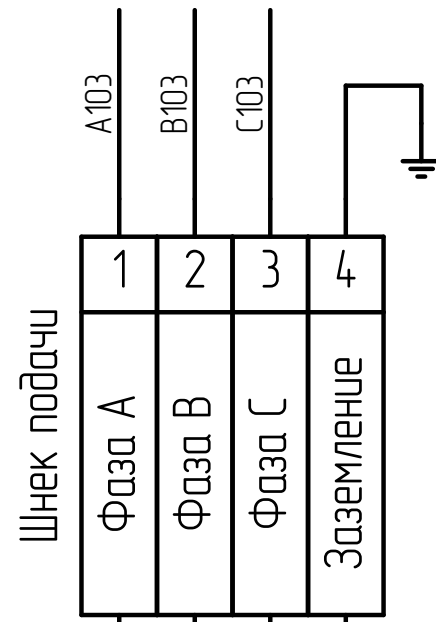

ПВСН2-LS 4x0.75 мм2 ГОСТ

М11  
2,2 кВт  
380 В

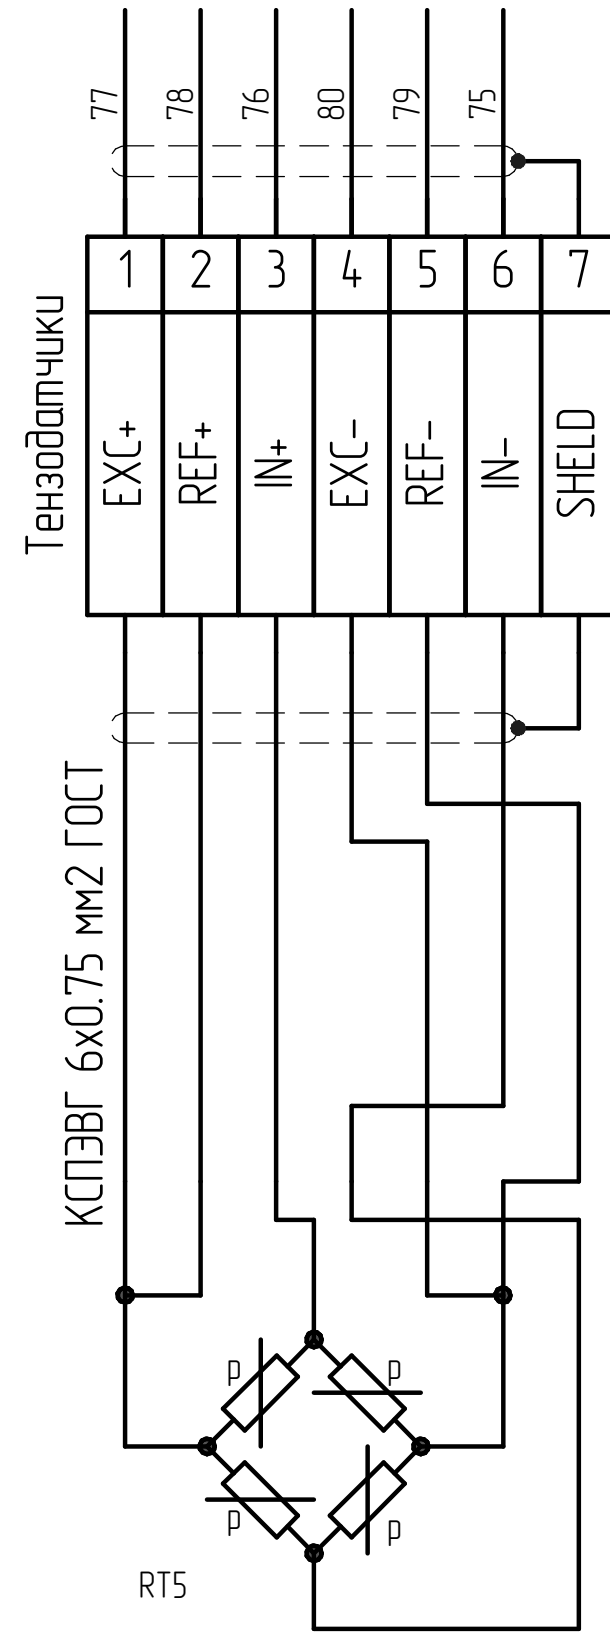

КСПЭВГ 6x0.75 мм2 ГОСТ

RT5

Изм.	Лист	№ докум.	Подп.	Дата
Разраб.		Замятин		22.02.24
Пров.		Кутанов		
Т.контр.		Мушегов		
Н.контр.		Никитин		
Утв.		Кутанов		

ИР-ШУ-Т1-99.99-Т-УХЛ4 Э4

Шкаф управления линией  
сухих строительных смесей  
Схема электрических соединений

Лит.	Масса	Масштаб
Лист	Листов 1	

ООО "Инновационные решения"  
г. Ижевск

Копировал

Формат А3