

ИР-ШУ-ТП-00.01-Ф УХЛ4 Э7

Перв. примен.

Справ. №



Подп. и дата

Инд. № дробл.

Взам. инв. №

Подп. и дата

Инд. № подл.

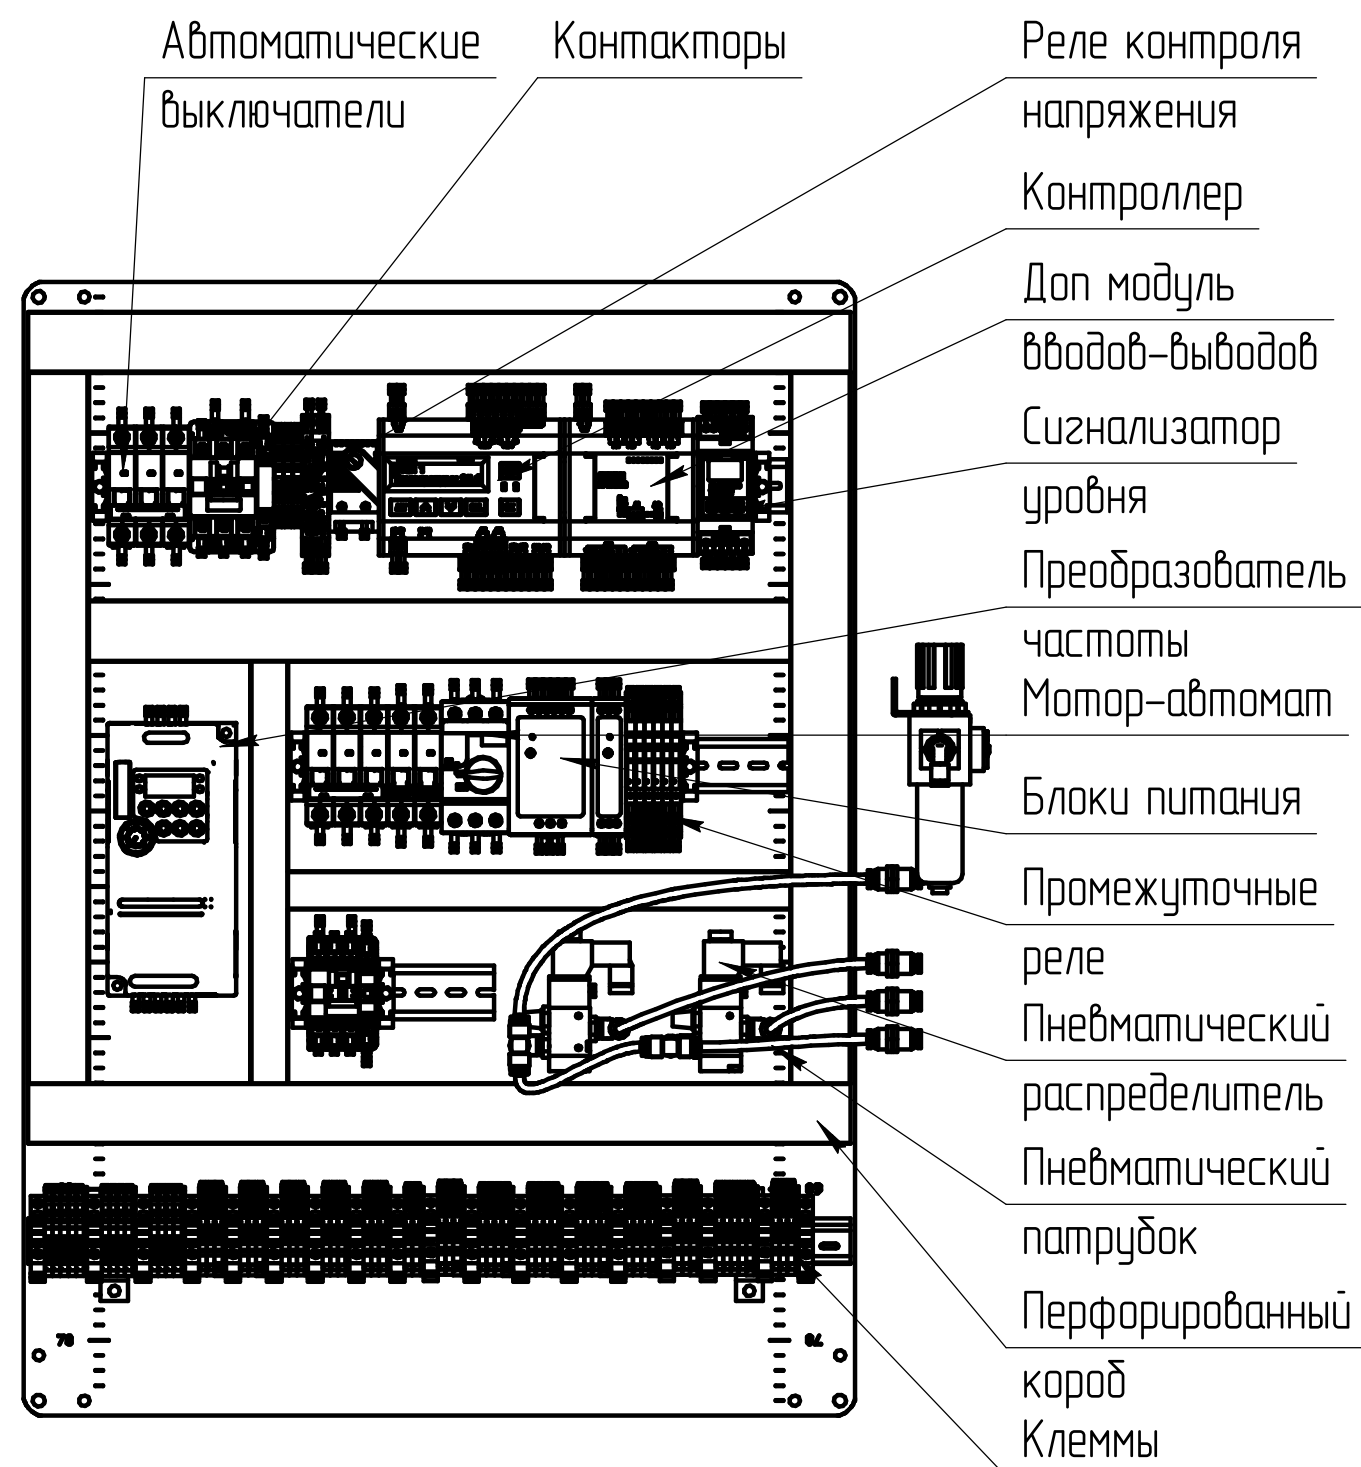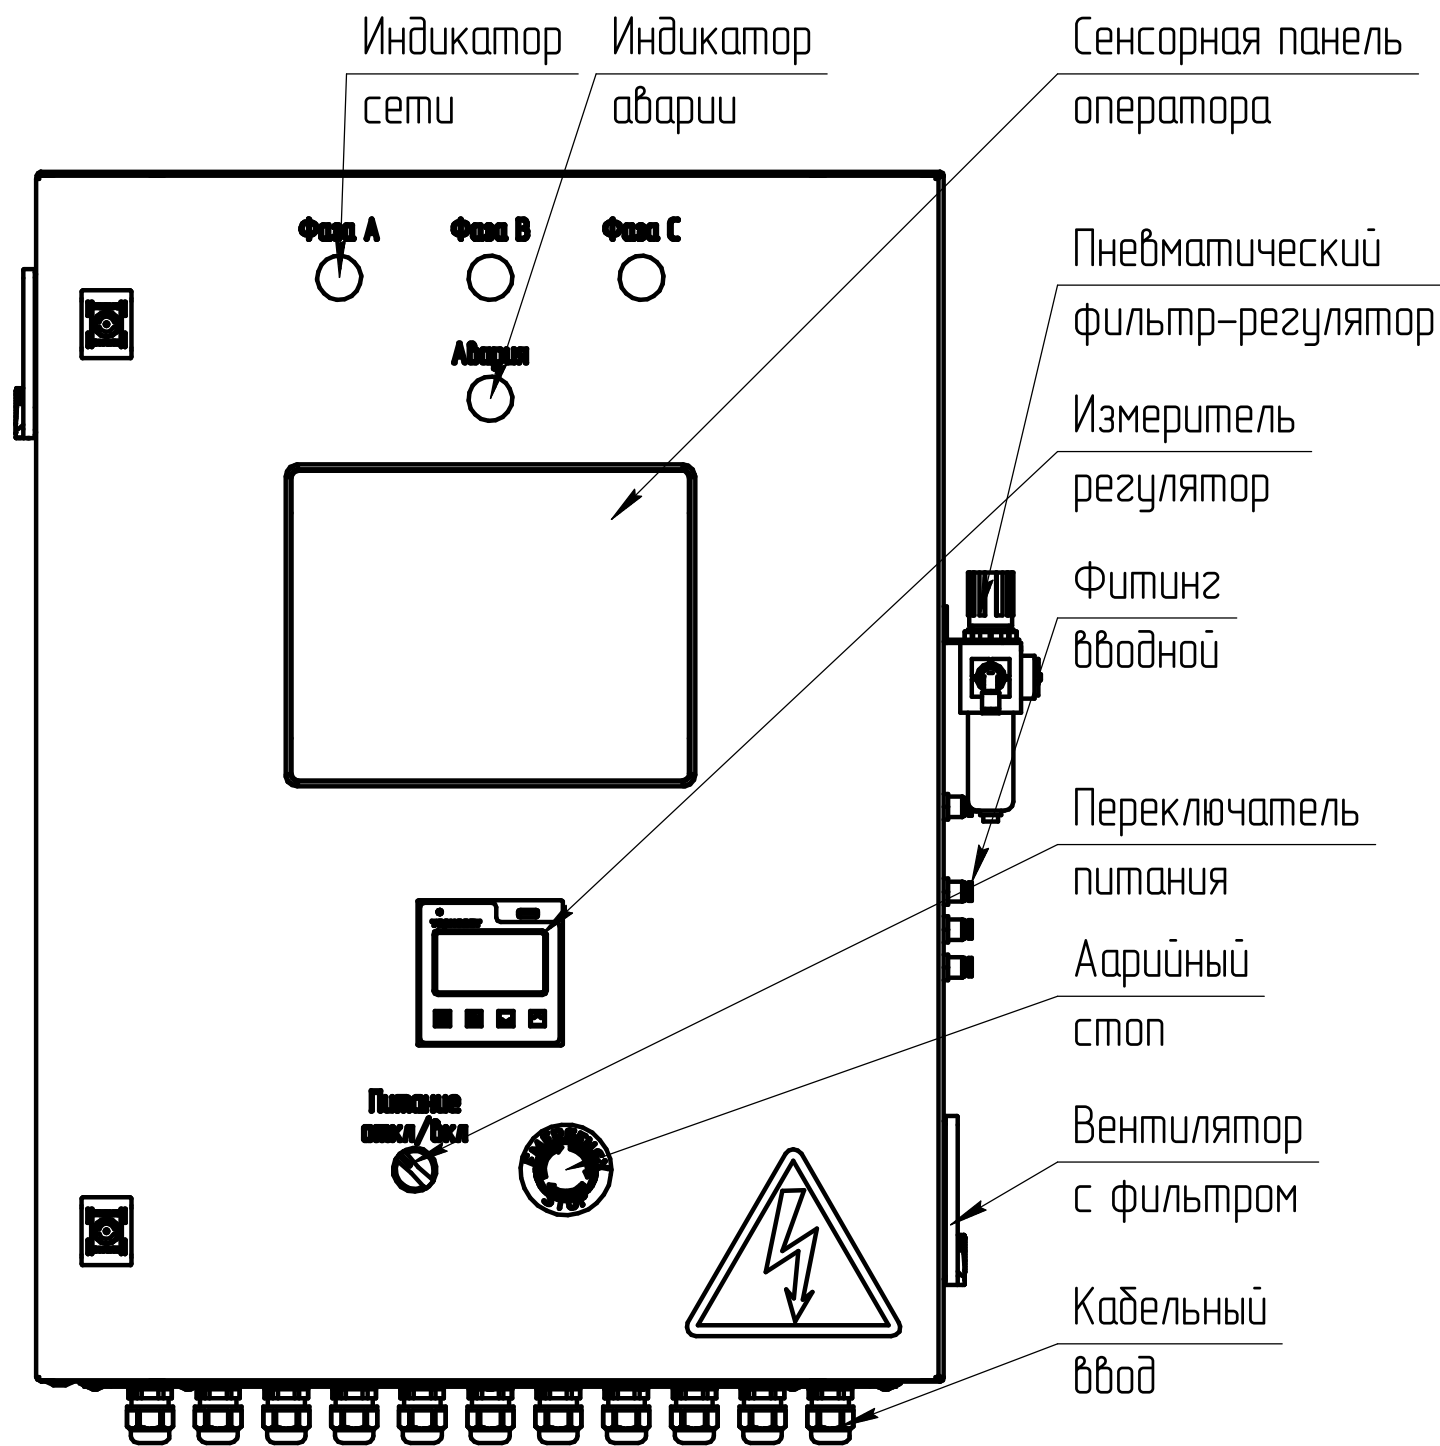

				ИР-ШУ-ТП-00.01-Ф УХЛ4 Э7				
Изм.	Лист	№ докум.	Подп.	Дата	Шкаф управления пастеризационной охладительной установкой Схема электрическая расположения	Лит.	Масса	Масштаб
Разраб.	Замятин			14.02.24			62,38	1:5
Проб.	Кутанов					Лист	Листов 1	
Т.контр.	Мушегов					ООО "Инновационны решения" г. Ижевск		
Н.контр.	Никитин							
Утв.	Кутанов							

Копировал

Формат А3