


ИР-ШУ-ТП-00.01-Ф УХЛ4 Э4

Справ. №
Перв. примен.


Инд. № подл.
Подп. и дата
Взам. инв. №
Инд. № дцкл.
Подп. и дата

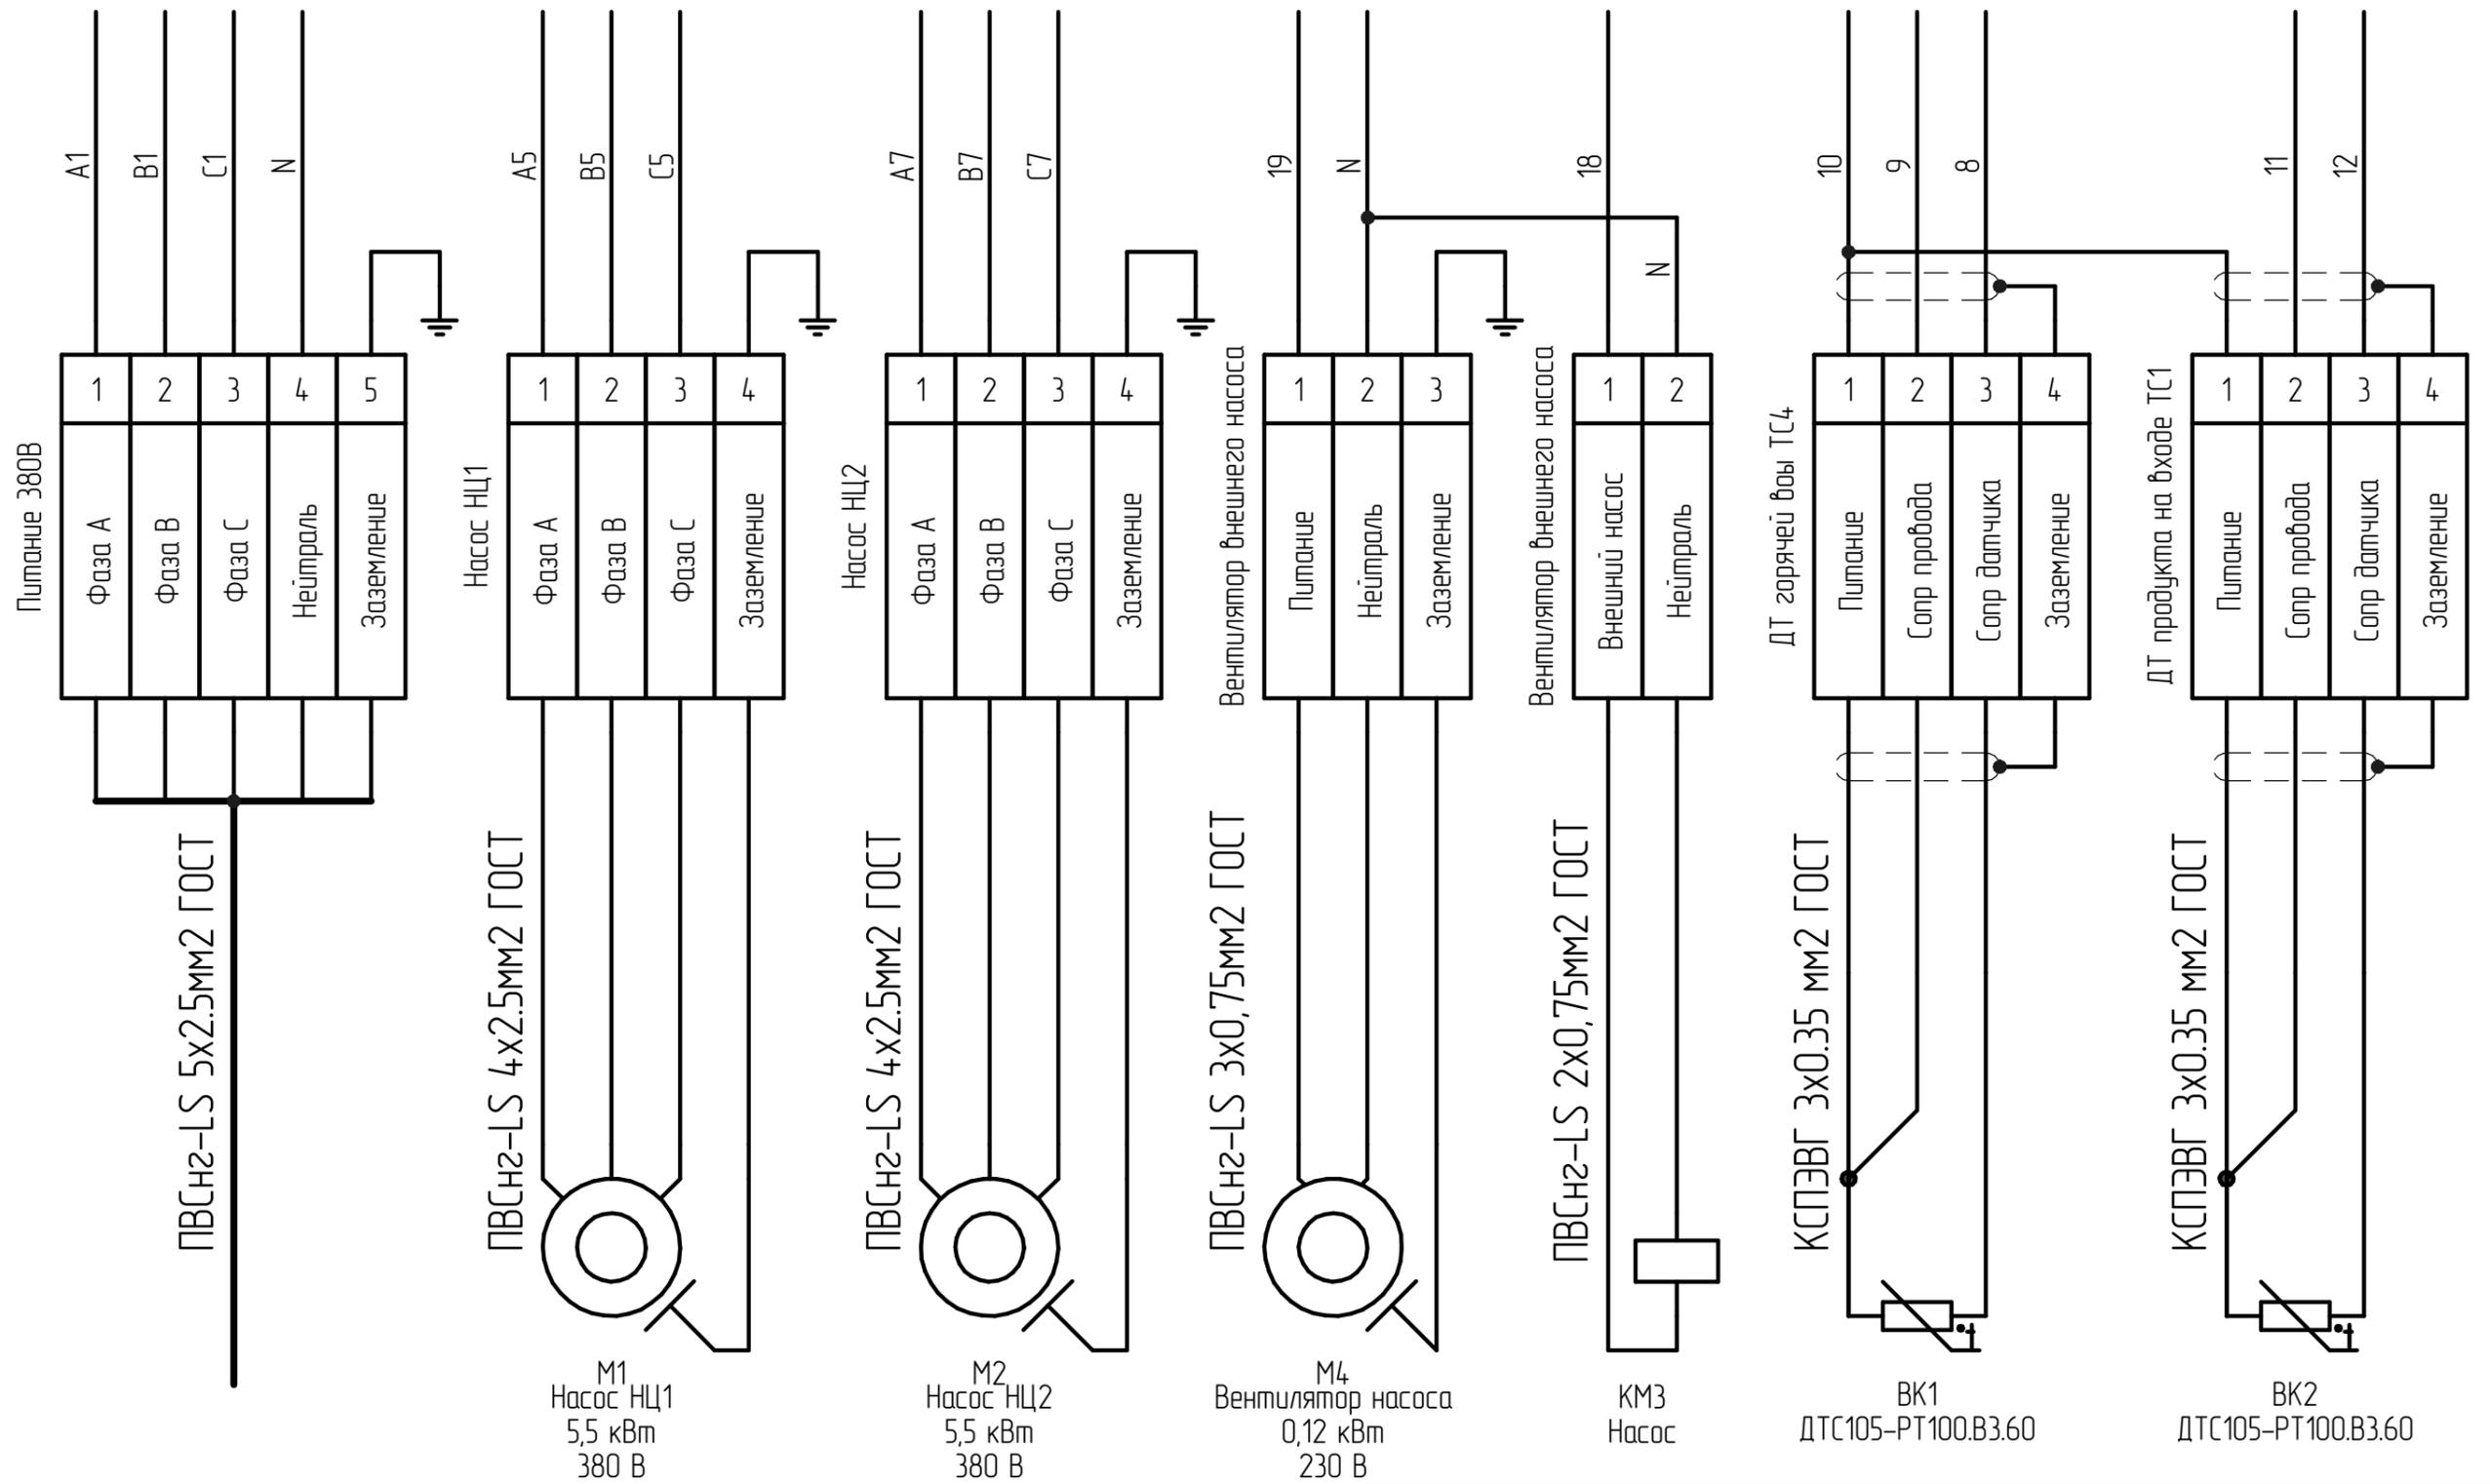

ИР-ШУ-ТП-00.01-Ф УХЛ4 Э4			
Изм. Лист	№ докум.	Подп.	Дата
Разраб.	Замятин		15.02.24
Проб.	Кутанов		
Т.контр.	Мушегов		
Н.контр.	Никитин		
Утв.	Кутанов		
Шкаф управления пастеризационной охладительной установкой Схема электрических соединений			Лит. Масса Масштаб
			Лист 1 Листов 2
ООО "Иновационные решения" г. Ижевск			

Копировал

Формат А3

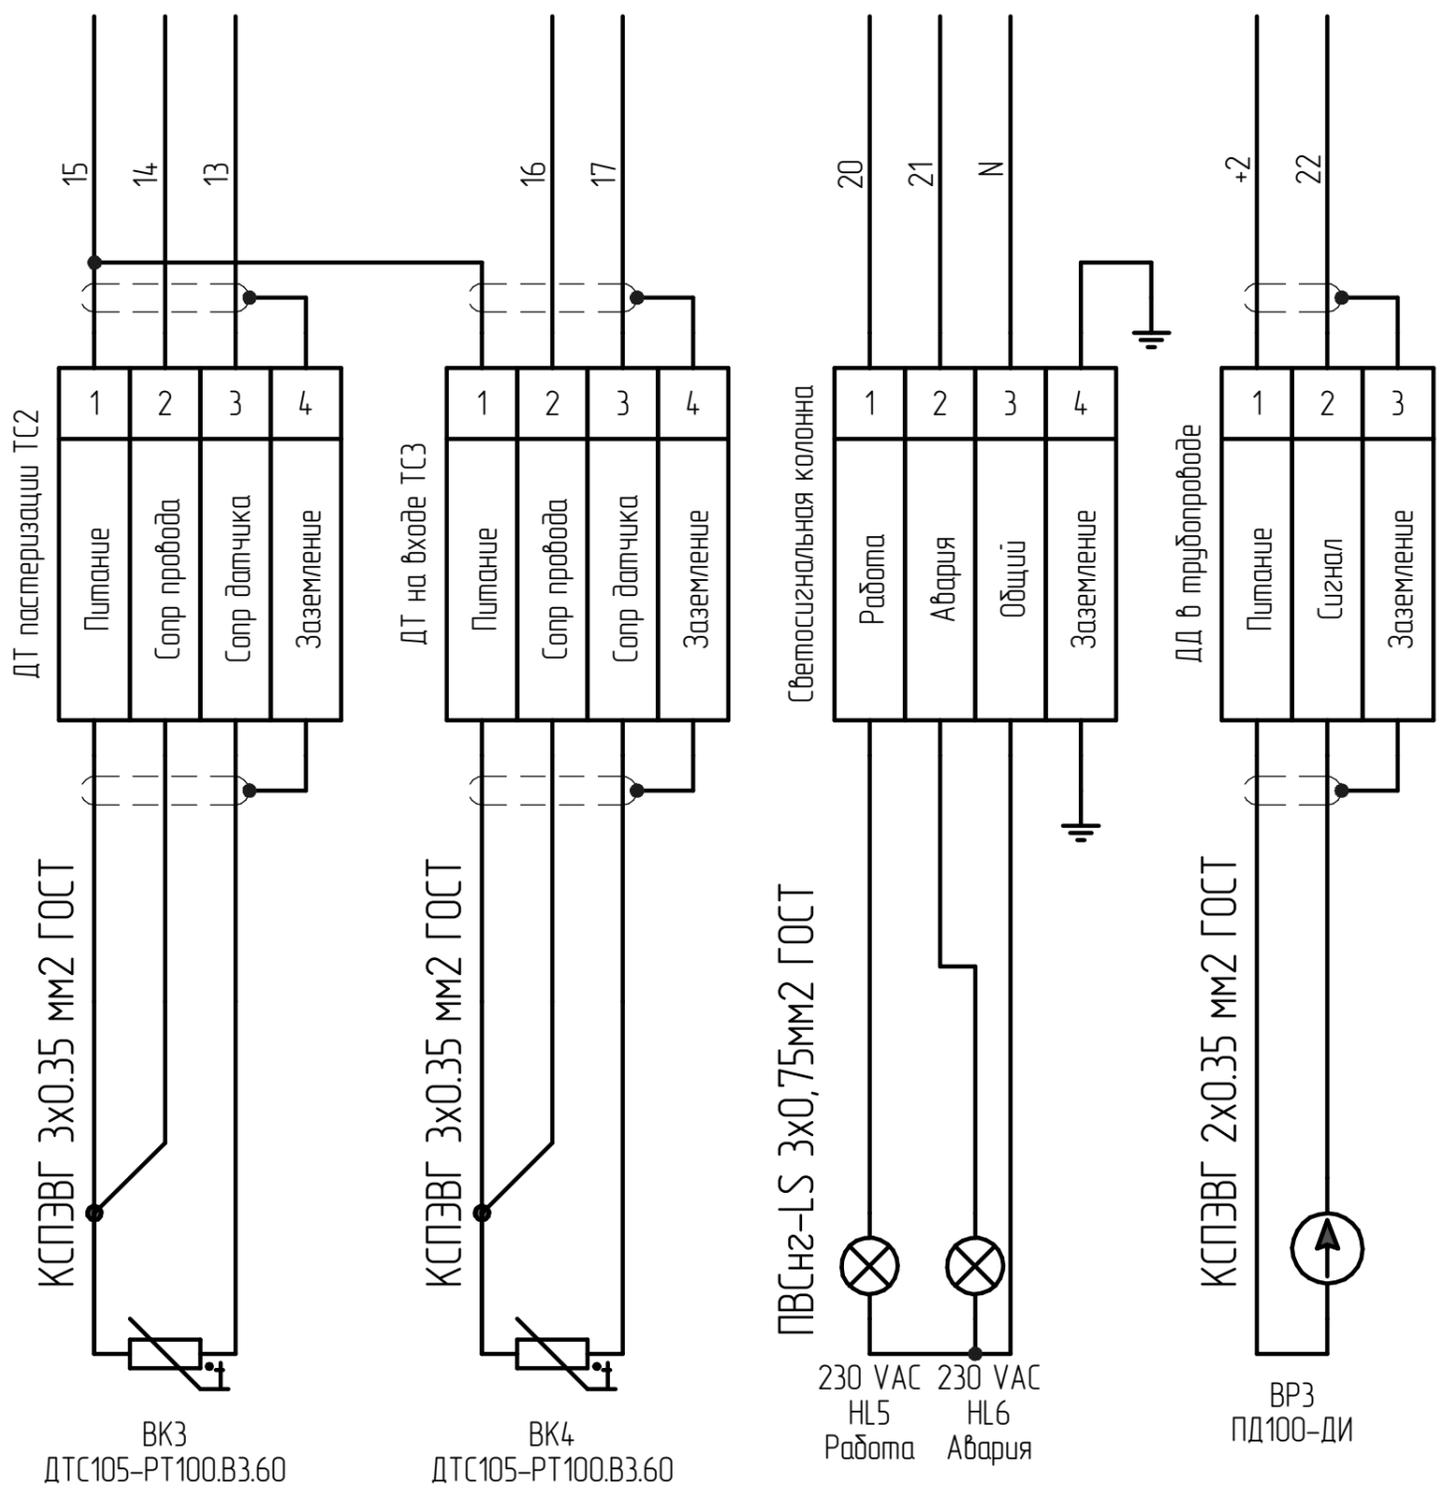

Инд. № подл.	Взам. инв. №	Инв. № дцкл.	Подп. и дата

Изм.	Лист	№ докум.	Подп.	Дата